



Variante 1
110 Stühle

 STADT WOLFSBURG		Geschäftsbereich Grundstücks- und Gebäudemanagement	
BAUHERR: GB 04		PLANVERFASSER: GB 65	
PROJEKT: Schloss Fallersleben, Schlossplatz 5 Schlossplatz 5, Bestuhlung Gewölbekeller		Abteilung Hochbau Postfach: 49 38440 Wolfsburg	
PLANINHALT: Kellergeschoss		DATUM/gez	05.12.2018 MI
		geä.:	V1
		311_AKIMAbz.dwg	M = 1:100
			BLATT-NR.

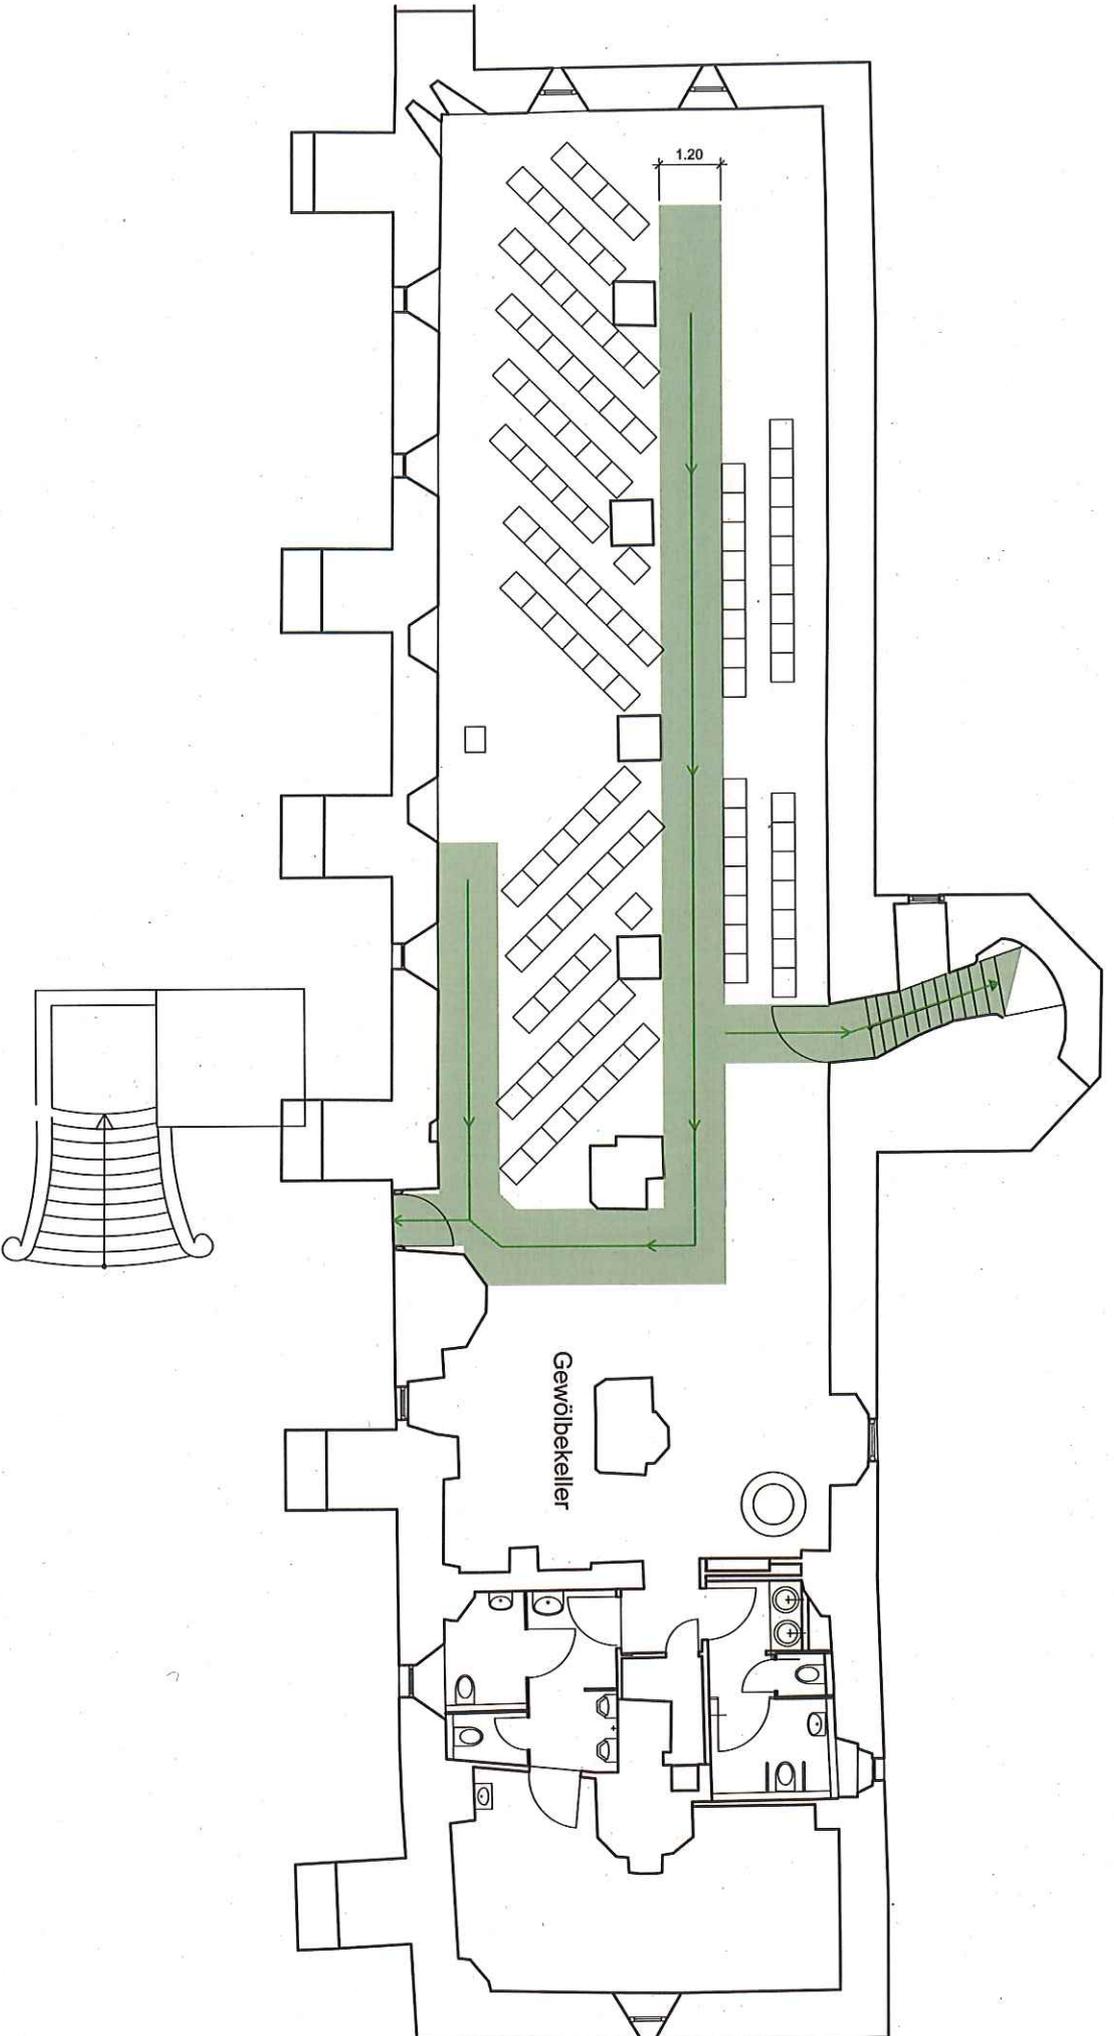


Variante 2
110 Stühle

		STADT WOLFSBURG	
BAUHERR: GB 04		Geschäftsbereich Grundstücke- und Gebäudemanagement	
PROJEKT: Schloss Fallersleben, Schlossplatz 5		PLANVERFASSER: GB 65	
Schossplatz 5, Bestuhlung Gewölbekeller		Abteilung Hochbau Porenhstr. 49 38440 Wolfsburg	
PLANINHALT: Kellergeschoss		DATUM/gez	05.12.2018 Mf
		geä.:	V2
		311_AKGMbbxx.dwg	M = 1:100

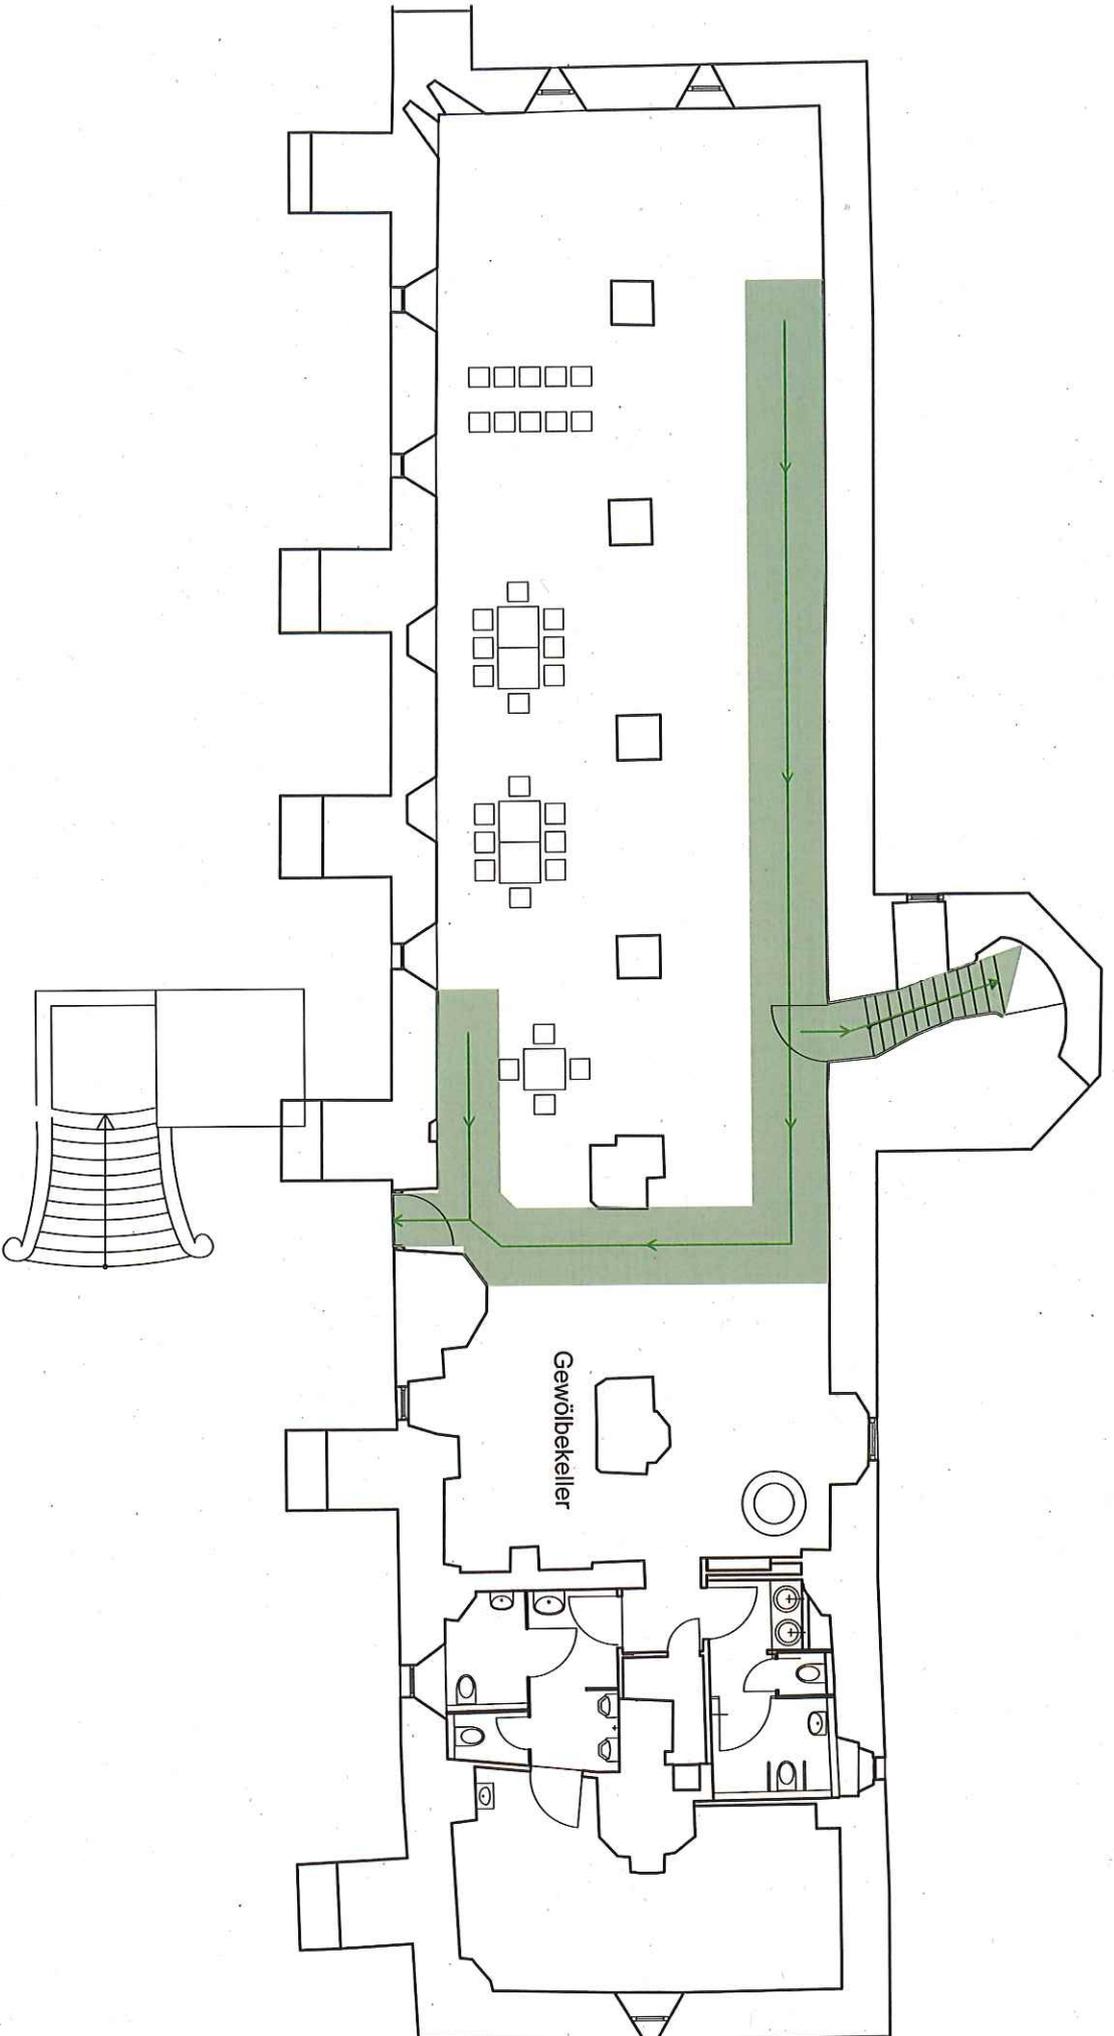


Variante 3
 5 Tische (0.80x0.80 m)
 30 Stühle

 STADT WOLFSBURG		<small>Geschäftsbereich Grundstücks- und Gebäudemanagement</small>	
BAUHERR: GB 04		PLANVERFASSE: GB 65	
PROJEKT: Schloss Fallersleben, Schlossplatz 5		<small>Abteilung Hochbau Porschestr. 49 38440 Wolfsburg</small>	
Schlossplatz 5, Bestuhlung Gewölbekeller		DATUM/gez	BLATT-NR.
PLANINHALT: Kellergeschoss		05.12.2018 MI	V3
		<small>311_ACKM00xx.dwg</small>	M = 1:100

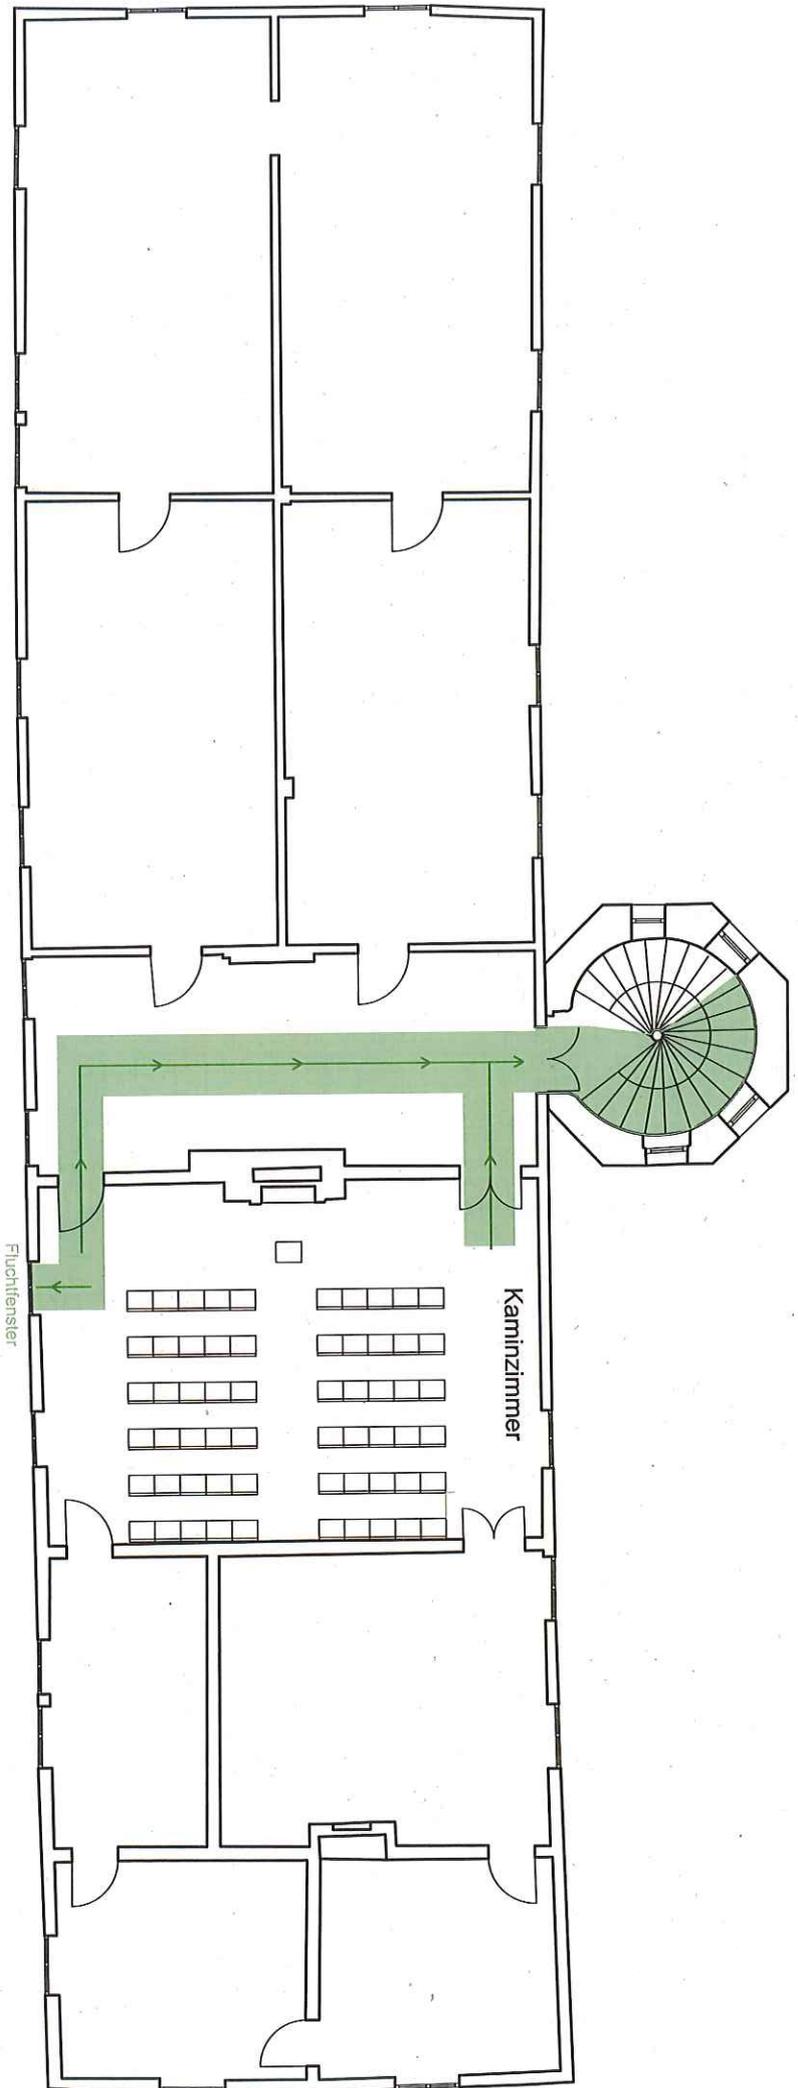

Variante 1
 60 Stühle nicht verkettbar

 STADT WOLFSBURG		Geschäftsbereich Grundstücke- und Gebäudemanagement	
BAUHERR: GB 04		PLANVERFASSER: GB 65	
PROJEKT: Schloss Fallersleben, Schlossplatz 5		Abteilung Hochbau Porschestr. 49 38440 Wolfsburg	
PLANINHALT: Obergeschoss		DATUM/gez	BLATT-NR.
Kaminzimmer Bestuhlung V1		geä.:	V1
311_AOGMtkbk.dwg		M = 1:100	

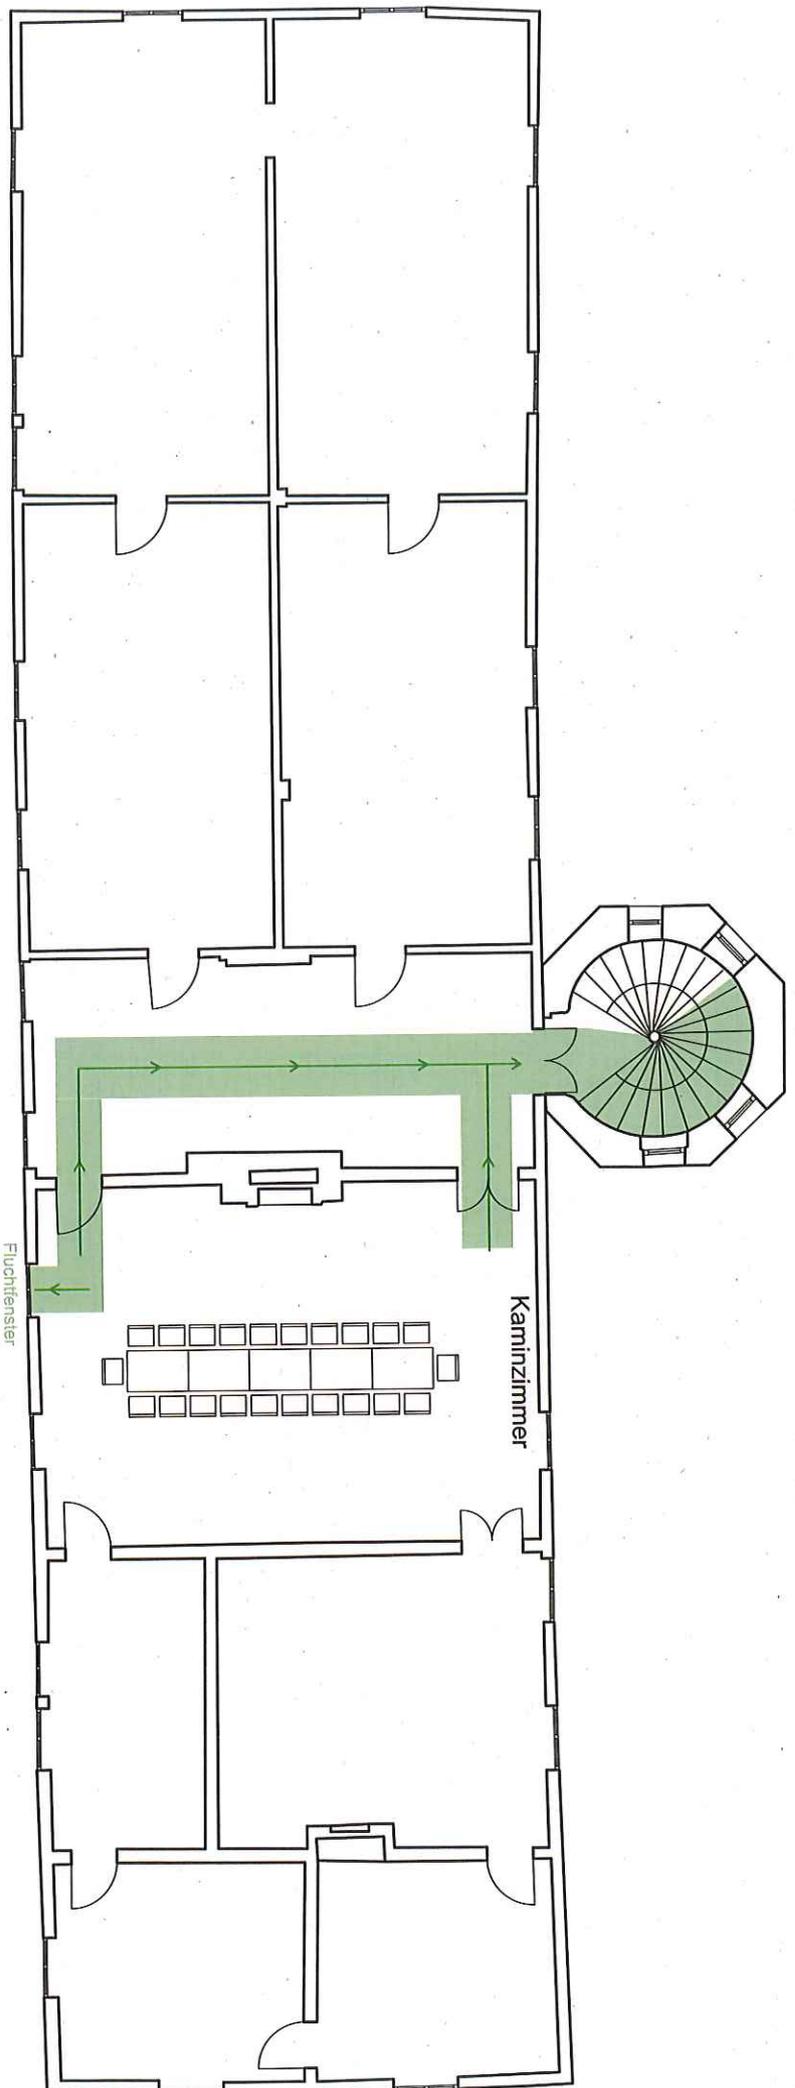

Variante 2
 22 Stühle
 5 Tische 1.20m x 0.80m

 STADT WOLFSBURG		Gesellschaftsbereich Grundstücks- und Gebäudemanagement	
BAUHERR: GB 04		PLANVERFASSER: GB 65	
PROJEKT: Schloss Fallersleben, Schlossplatz 5 Kaminzimmer Bestuhlung V2		Abteilung Hochbau Postfach: 49 38440 Wolfenburg	
PLANINHALT: Obergeschoss		DATUM/gez geä.:	05.12.2018 MI BLATT-NR. V2
		311_AOGHdbxx.dwg	M = 1:100