


Satzung der Stadt Wolfsburg über den Anschluss der Grundstücke im Baugebiet „Über dem Wechsel V“ im Stadtteil Vorsfelde der Stadt Wolfsburg an das Fernwärmeversorgungsnetz der Stadtwerke Wolfsburg AG

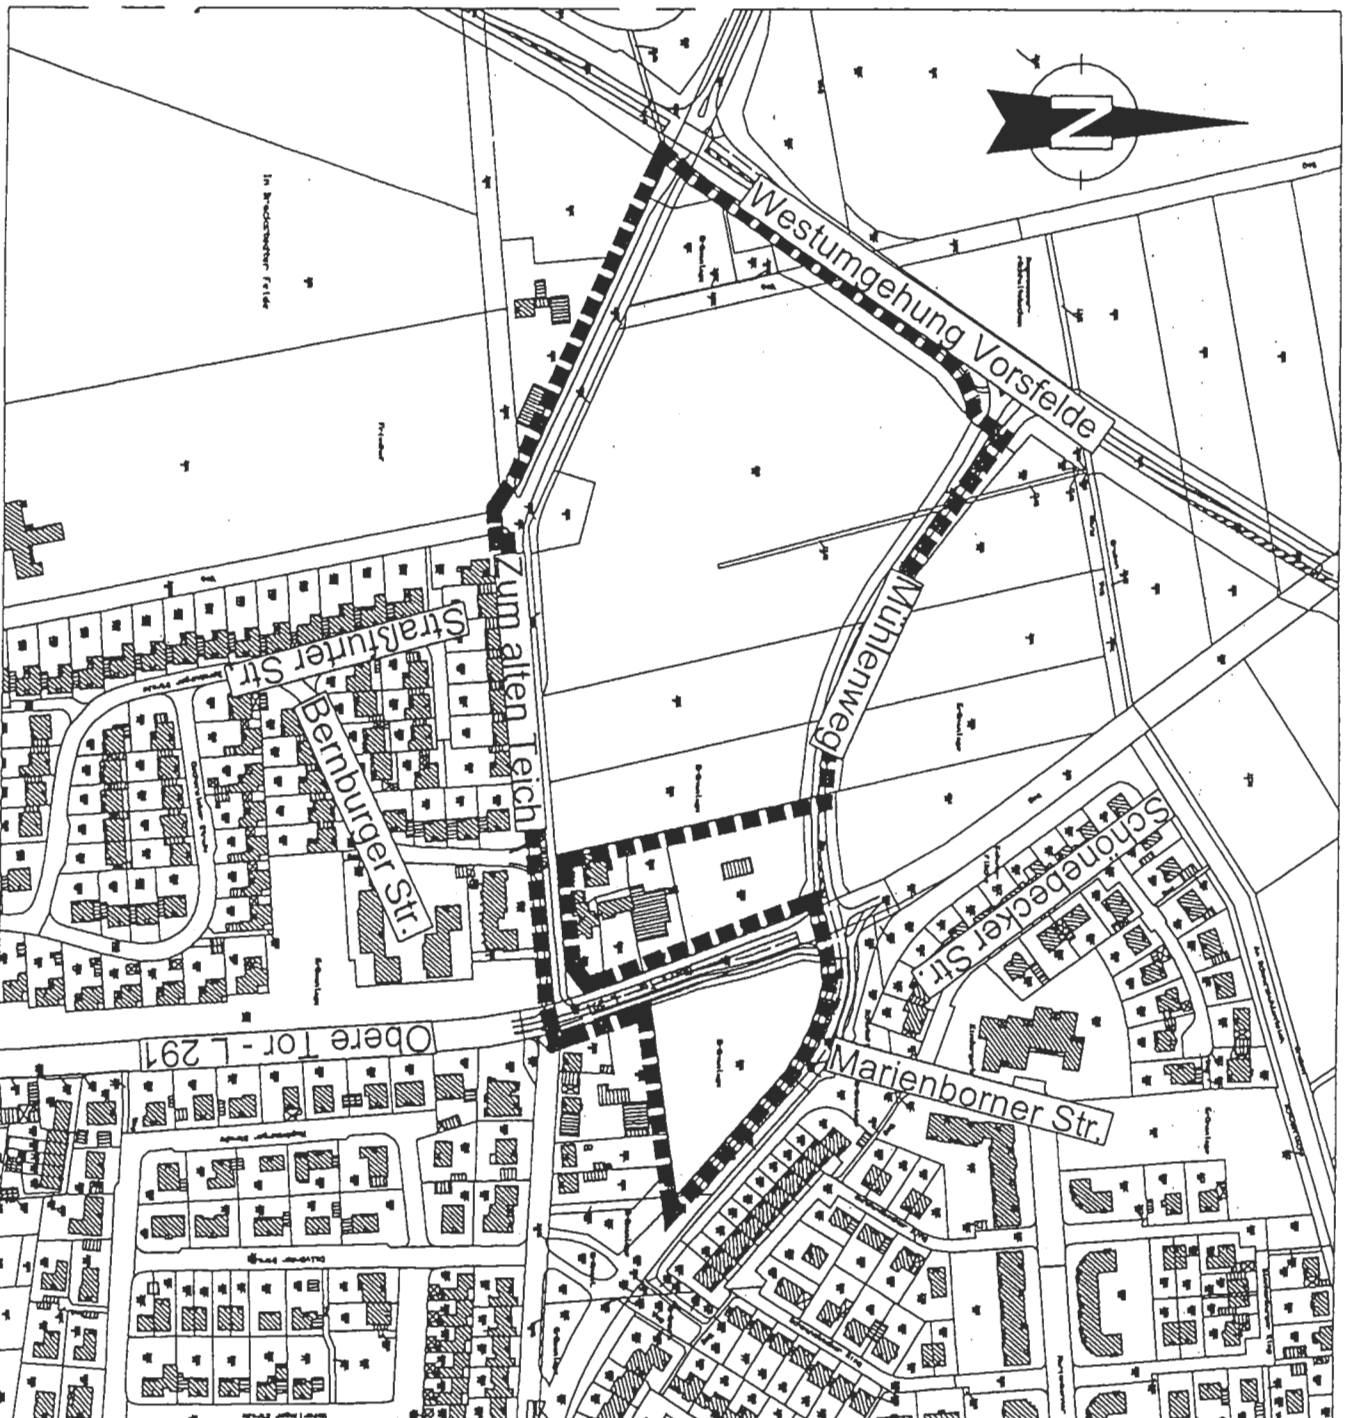

Grenze des Geltungsbereichs der Satzung der Stadt Wolfsburg über den Anschluss der Grundstücke im Baugebiet „Über dem Wechsel V“ im Stadtteil Vorsfelde der Stadt Wolfsburg an das Fernwärmeversorgungsnetz der Stadtwerke Wolfsburg AG

